Schönere Zukunft

21 WOHNUNGEN IN NIEDRIGENERGIEBAUWEISE



3340 Waidhofen an der Ybbs

Vorgartenstraße 8/7/708

77,27 m² **3** Zimmer **2.OG**

Rechtsform	**Miete mit Kaufoption**
Baujahr	**2019**
Verfügbarkeit	**ab 01.05.2027**
Energieverbrauch	**A**
HWB (kWh/m²/Jahr)	**22,00**

€ 13.711,40
Eigenmittel

€ 1.005,00
Vorschreibung

ⓘ inkl. Garage, BK, UST exkl. Heizung und Strom

Ihre Kontaktperson

Köhler Roswitha

+43 1 505 87 75 5555

r.koehler@sz.at

Grundrisse


3340 Waidhofen an der Ybbs, Vorgartenstraße 8

Schönere Zukunft

Stiege 7 – 2. Obergeschoss und 3. Obergeschoss
Top 708

WNFL	**76,29 m²**
BALKON	9,74 m²



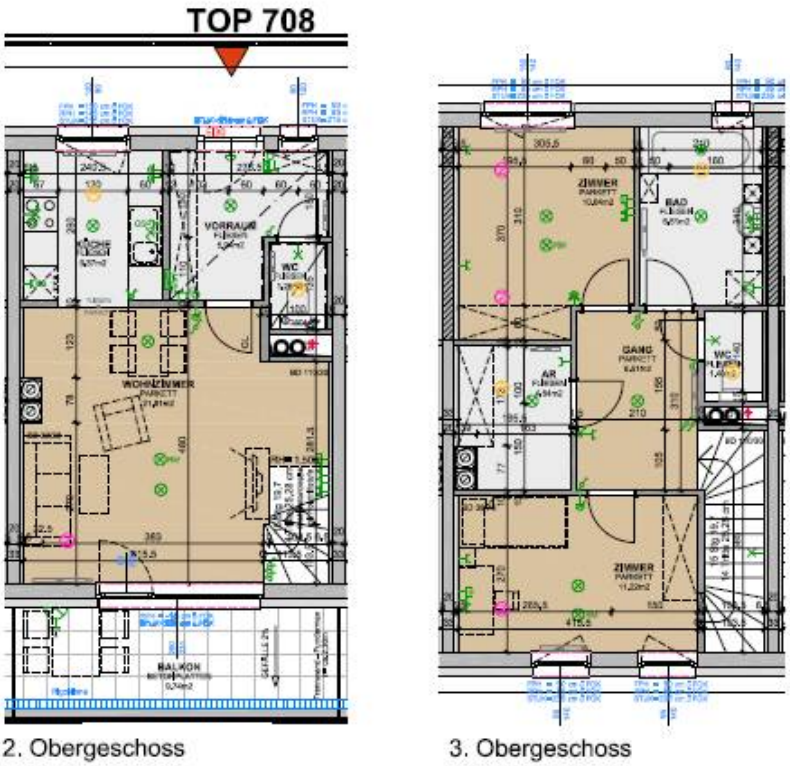

2. Obergeschoss

3. Obergeschoss

5m
0
MAßSTAB 1:100

MASSE PRÜFEN, NATURMASSE NEHMEN! ALLE MASSE SIND ROHBAUMASSE UND NICHT ALS GRUNDLAGE FÜR DIE EINRICHTUNG ZU VERWENDEN! VORBEHALTLICH ARCHITEKTONISCH UND TECHNISCH NOTWENDIGER ÄNDERUNGEN. DIE DARGESTELLTEN EINRICHTUNGSGEGENSTÄNDE SIND LEDIGLICH EIN EINRICHTUGSVORSCHLAG DES PLANERS!

Gemeinnützige Wohn - und Siedlungsgesellschaft Schönere Zukunft Gesellschaft m.b.H., 1130 Wien, Hietzinger Hauptstraße 119
20.04.2017