Schönere Zukunft

WOHNEN IN SPILLERN, STOCKERAUERSTRASSE 20

2104 Spillern

Stockerauer Straße 20/2/16

77,53 m² **3** Zimmer **2.OG**

Rechtsform	**Miete ohne Kaufoption**
Baujahr	**2018**
Verfügbarkeit	**ab 01.03.2027**
Energieverbrauch	**-**
HWB (kWh/m²/Jahr)	**-**

€ 26.950,00
Eigenmittel

€ 1.098,00
Vorschreibung

ⓘ inkl. 2 Garagenplätze, Bk und Ust; exkl. Heizungs- und Stromkosten

Ihre Kontaktperson

Köhler Roswitha

+43 1 505 87 75 5555

r.koehler@sz.at

Grundrisse

2104 SPILLERN, STOCKERAUER STRASSE 20

SCHÖNERE ZUKUNFT®

TOP 2/16
2.STOCK

M 1:100

WNFL	77,53 m2
BALKON	8,80 m2

TOP 2/16

TOP 2/16

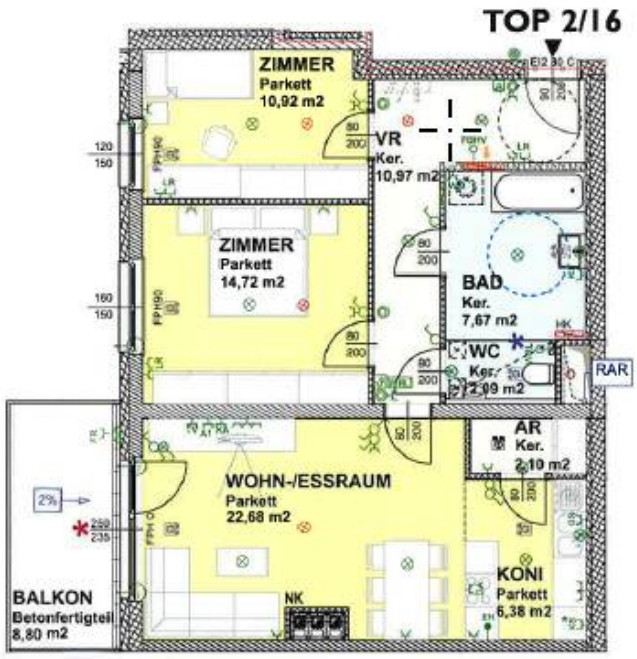

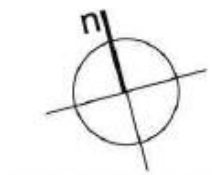

5m
0
MAßSTAB 1:100

MASSE PRÜFEN, NATURMASSE NEHMEN! ALLE MASSE SIND ROHBAUMASSE UND NICHT ALS GRUNDLAGE FÜR DIE EINRICHTUNG ZUVERWENDEN! VORBEHALTLICH ARCHITEKTONISCH UND TECHNISCH NOTWENDIGER ÄNDERUNGEN. DIE DARGESTELLTEN EINRICHTUNGSGEGENSTÄNDE SIND LEDIGLICH EIN EINRICHTUNGSVORSCHLAG DES PLANERS!

Gemeinnützige Wohn- und Siedlungsgesellschaft Schönere Zukunft Gesellschaft m.b.H., 1130 Wien, Hietzinger Hauptstraße 119

Stand 07.08.2017